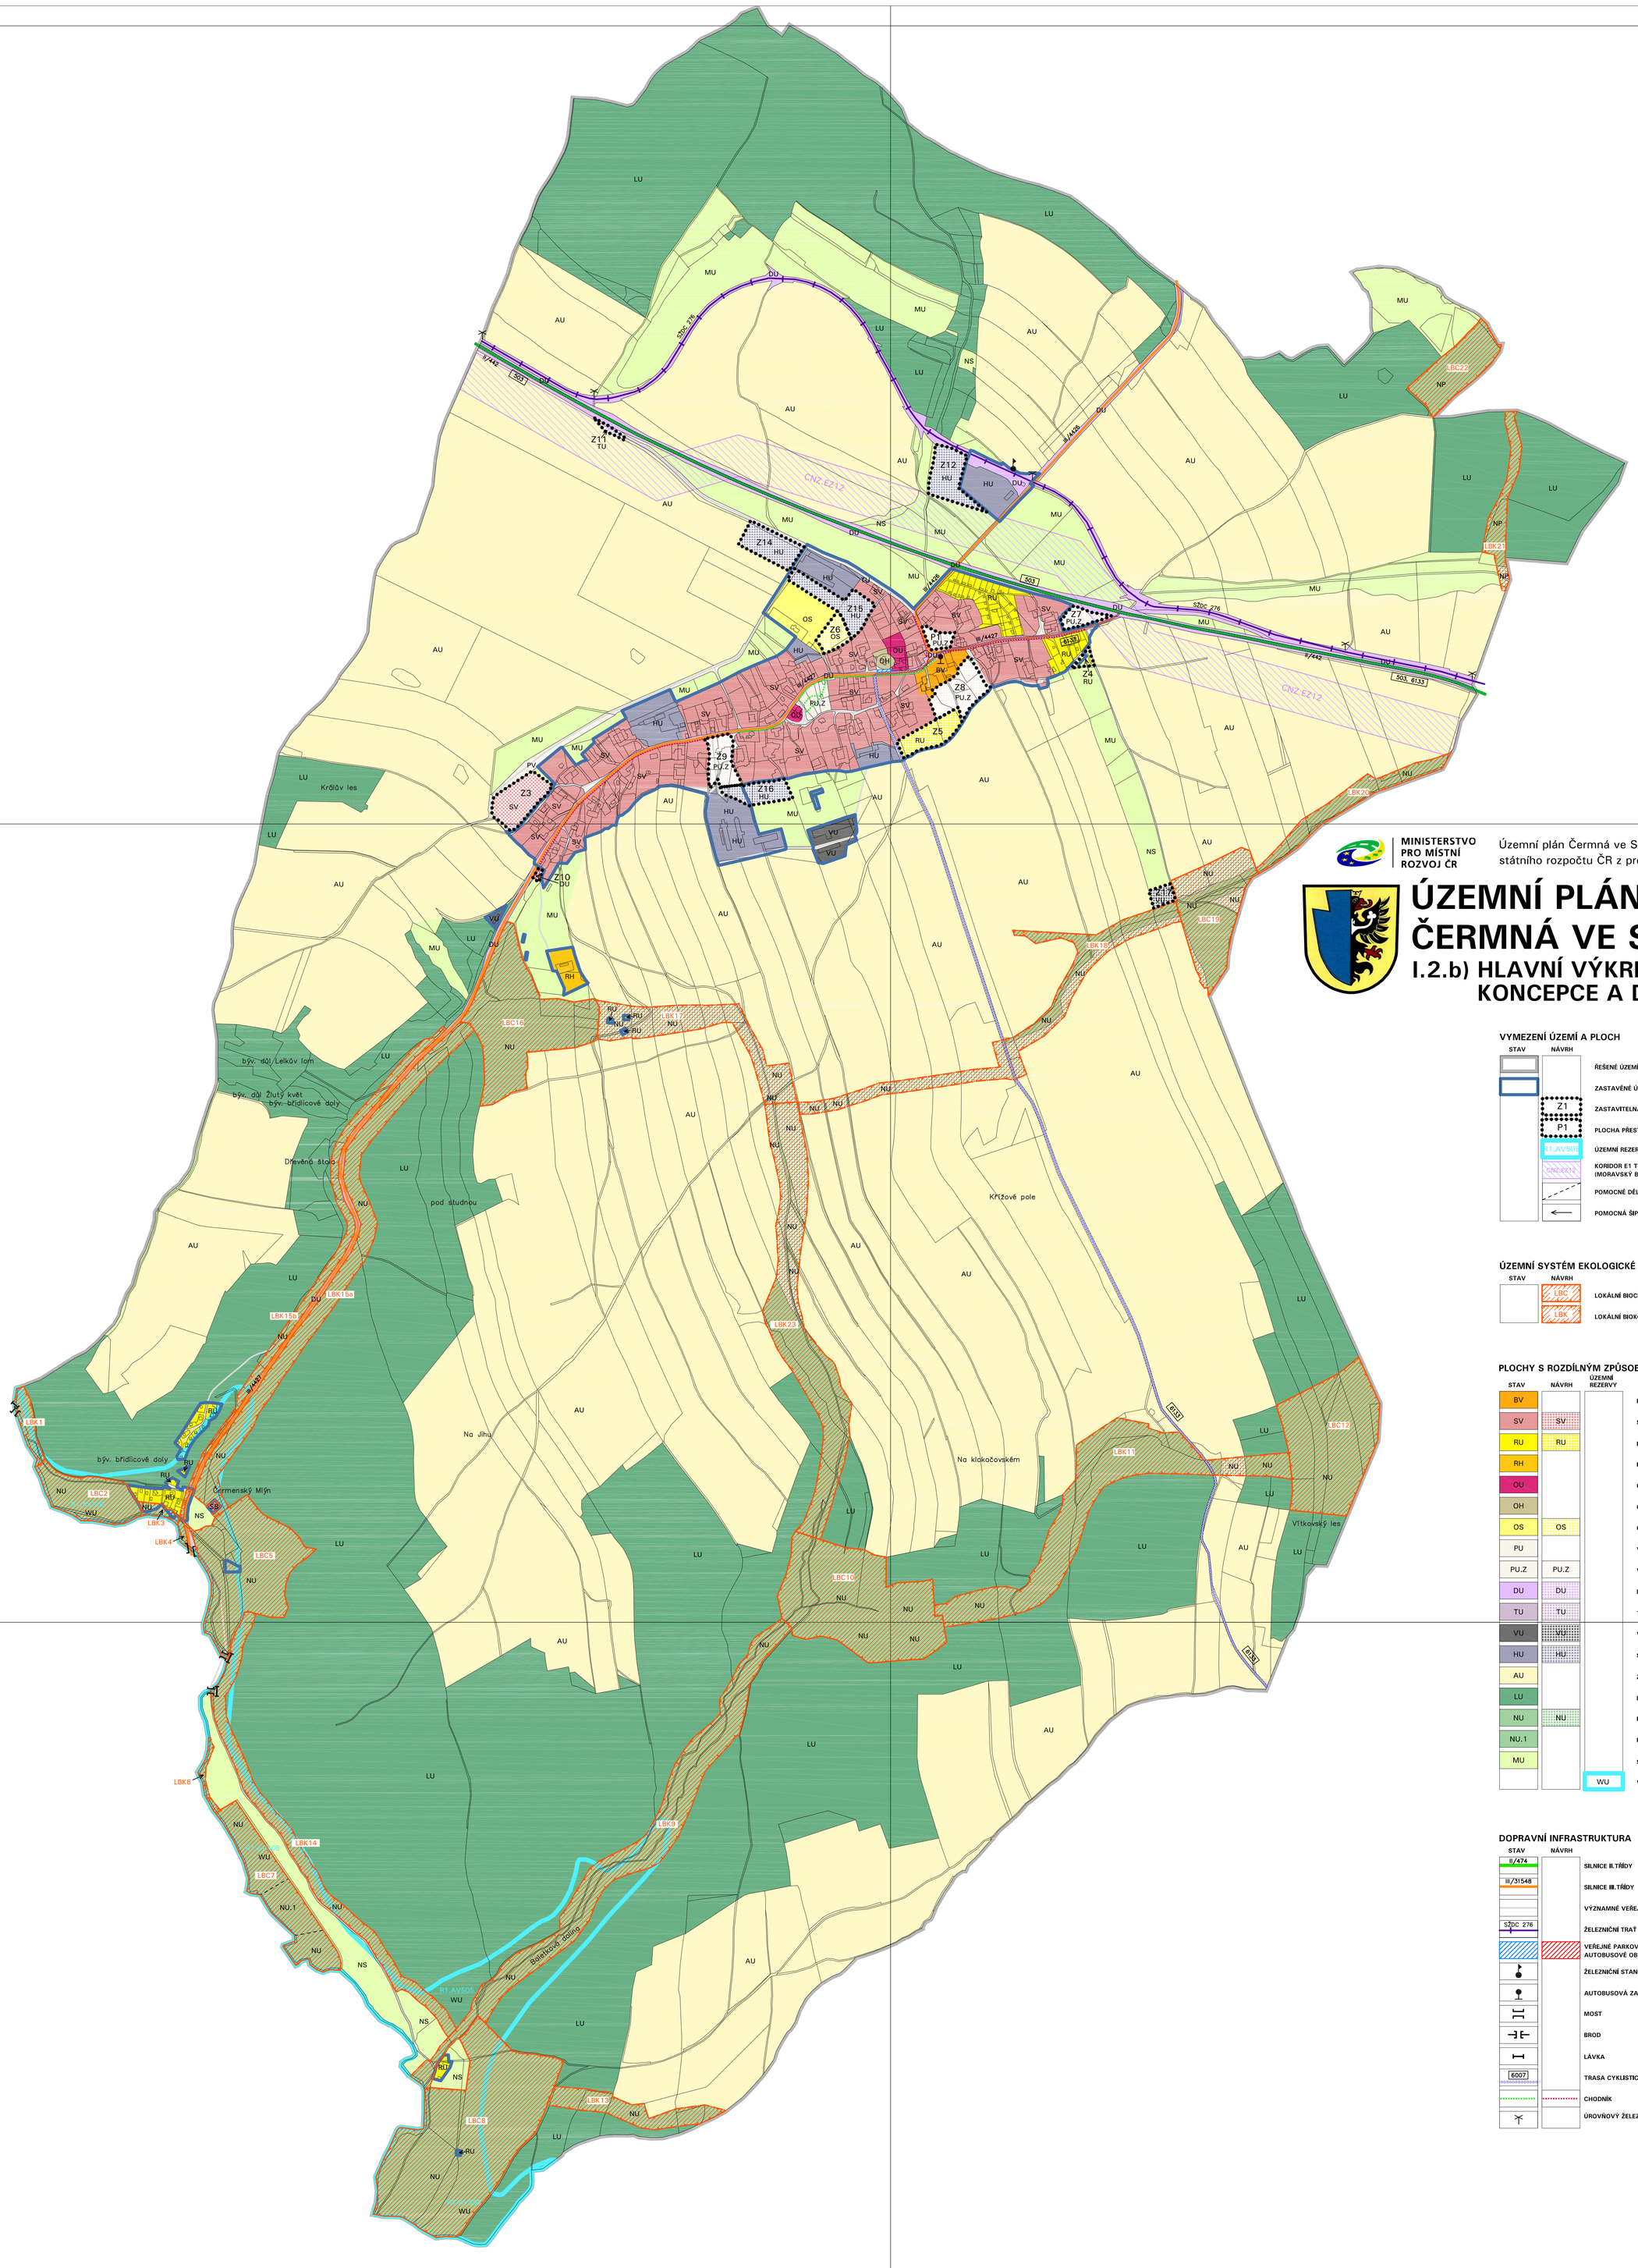

MINISTERSTVO PRO MÍSTNÍ ROZVOJ ČR

Územní plán Čermná ve Slezsku byl spolufinancován z prostředků státního rozpočtu ČR z programu Ministerstva pro místní rozvoj ČR

ÚZEMNÍ PLÁN ČERMNÁ VE SLEZSKU

I.2.b) HLAVNÍ VÝKRES - URBANISTICKÁ KONCEPCE A DOPRAVA

VYMEZENÍ ÚZEMÍ A PLOCH

STAV	NÁVRH	
		ŘEŠENÉ ÚZEMÍ
		ZASTAVĚNÉ ÚZEMÍ
	Z1	ZASTAVITELNÁ PLOCHA
	P1	PLOCHA PŘESTAVBY
R1.AV505		ÚZEMNÍ REZERVA
	CNZ.EZ12	KORIDOR E1 TECHNICKÉ INFRASTRUKTURY EZ12 PRO VEDENÍ 2 X 110kV (MORAVSKÝ BEROUN) - DVORCE - BUDIŠOV NAD BUDIŠOVKOU - VÍTKOV
		POMOCNÉ DĚLENÍ PLOCH
		POMOCNÁ ŠIPKA UMÍSTĚNÍ POPISU A KÓDU PLOCHY

ÚZEMNÍ SYSTÉM EKOLOGICKÉ STABILITY

STAV	NÁVRH	
	LBC	LOKÁLNÍ BIOCENTRUM
	LBK	LOKÁLNÍ BIOKORIDOR

PLOCHY S ROZDÍLNÝM ZPŮSOBEM VYUŽITÍ

STAV	NÁVRH	ÚZEMNÍ REZERVY	
BV			BYDELNÍ VENKOVSKÉ
SV	SV		SMÍŠENÉ OBYTNÉ VENKOVSKÉ
RU	RU		REKREACE VŠEOBECNÁ
RH			REKREACE HROMADNÁ-REKREAČNÍ AREÁLY
OU			OBČANSKÉ VYBAVENÍ VŠEOBECNÉ
OH			OBČANSKÉ VYBAVENÍ-HŘBITOVY
OS	OS		OBČANSKÉ VYBAVENÍ-SPORT
PU			VEŘEJNÁ PROSTRANSTVÍ VŠEOBECNÁ
PU.Z	PU.Z		VEŘEJNÁ PROSTRANSTVÍ VŠEOBECNÁ-ZELEŇ
DU	DU		DOPRAVA VŠEOBECNÁ
TU	TU		TECHNICKÁ INFRASTRUKTURA VŠEOBECNÁ
VU	VU		VÝROBA VŠEOBECNÁ
HU	HU		SMÍŠENÉ VÝROBNÍ VŠEOBECNÉ
AU			ZEMĚDĚLSKÉ VŠEOBECNÉ
LU			LESNÍ VŠEOBECNÉ
NU	NU		PŘÍRODNÍ VŠEOBECNÉ
NU.1			PŘÍRODNÍ VŠEOBECNÉ-TÁBOŘIŠTĚ
MU			SMÍŠENÉ NEZASTAVĚNÉHO ÚZEMÍ VŠEOBECNÉ
		WU	VODNÍ A VODOHOSPODÁŘSKÉ VŠEOBECNÉ

DOPRAVNÍ INFRASTRUKTURA

STAV	NÁVRH	
II/474		SILNICE II.TŘÍDY
III/31548		SILNICE III.TŘÍDY
		VÝZNAMNÉ VEŘEJNĚ PŘÍSTUPNÉ KOMUNIKACE
S20c 276		ŽELEZNIČNÍ TRAŤ
		VEŘEJNÉ PARKOVIŠTĚ, AUTOBUSOVÉ OBRATIŠTĚ
		ŽELEZNIČNÍ STANICE, ZASTÁVKA
		AUTOBUSOVÁ ZASTÁVKA
		MOST
		BROD
		LÁVKA
6007		TRASA CYKLISTICKÁ
		CHODNÍK
		ÚROVŇOVÝ ŽELEZNIČNÍ PŘEJEZD NECHRÁNĚNÝ

SEVER

5-0	4-0
5-1	4-1
5-2	4-2
5-3	4-3

Svatoňovice, Červená ve Slezsku, Vítkov, Budišov nad Budišovkou

OZNAČENÍ DOKUMENTACE:	ÚZEMNÍ PLÁN ČERMNÁ VE SLEZSKU	ATELIER **ARCHPLAN** OSTRAVA ,s.r.o. Hattinská 3186/6, 723 00 Ostrava-Jih tel.+ zeman@archplan.cz	
OBJEDNATEL:	OBEC ČERMNÁ VE SLEZSKU		
POŘIZOVATEL:	MĚSTSKÝ ÚŘAD VÍTKOV		
ZHOTOVITEL:	ATELIER ARCHPLAN OSTRAVA s.r.o.		
ZODPOVĚDNÝ PROJEKTANT:	Ing.arch.KATEŘINA BUSCHOVÁ		
ZPRACOVATELÉ:	Ing.arch.KATEŘINA BUSCHOVÁ PIERRE BUSCH, architecte DPLG Ing.arch.MIROSLAV HUDÁK RNDr.MILAN POLEDNÍK Ing.PETR ŠŮNA Ing.arch.MAGDALENA ZEMANOVÁ	ZAKÁZKOVÉ ČÍSLO: 1205–19 DATUM: 10 / 2023 MĚŘÍTKO: 1:5000	